


# Mercedes-Benz Arena Stuttgart

# Business Center Haupttribüne Ebene 1

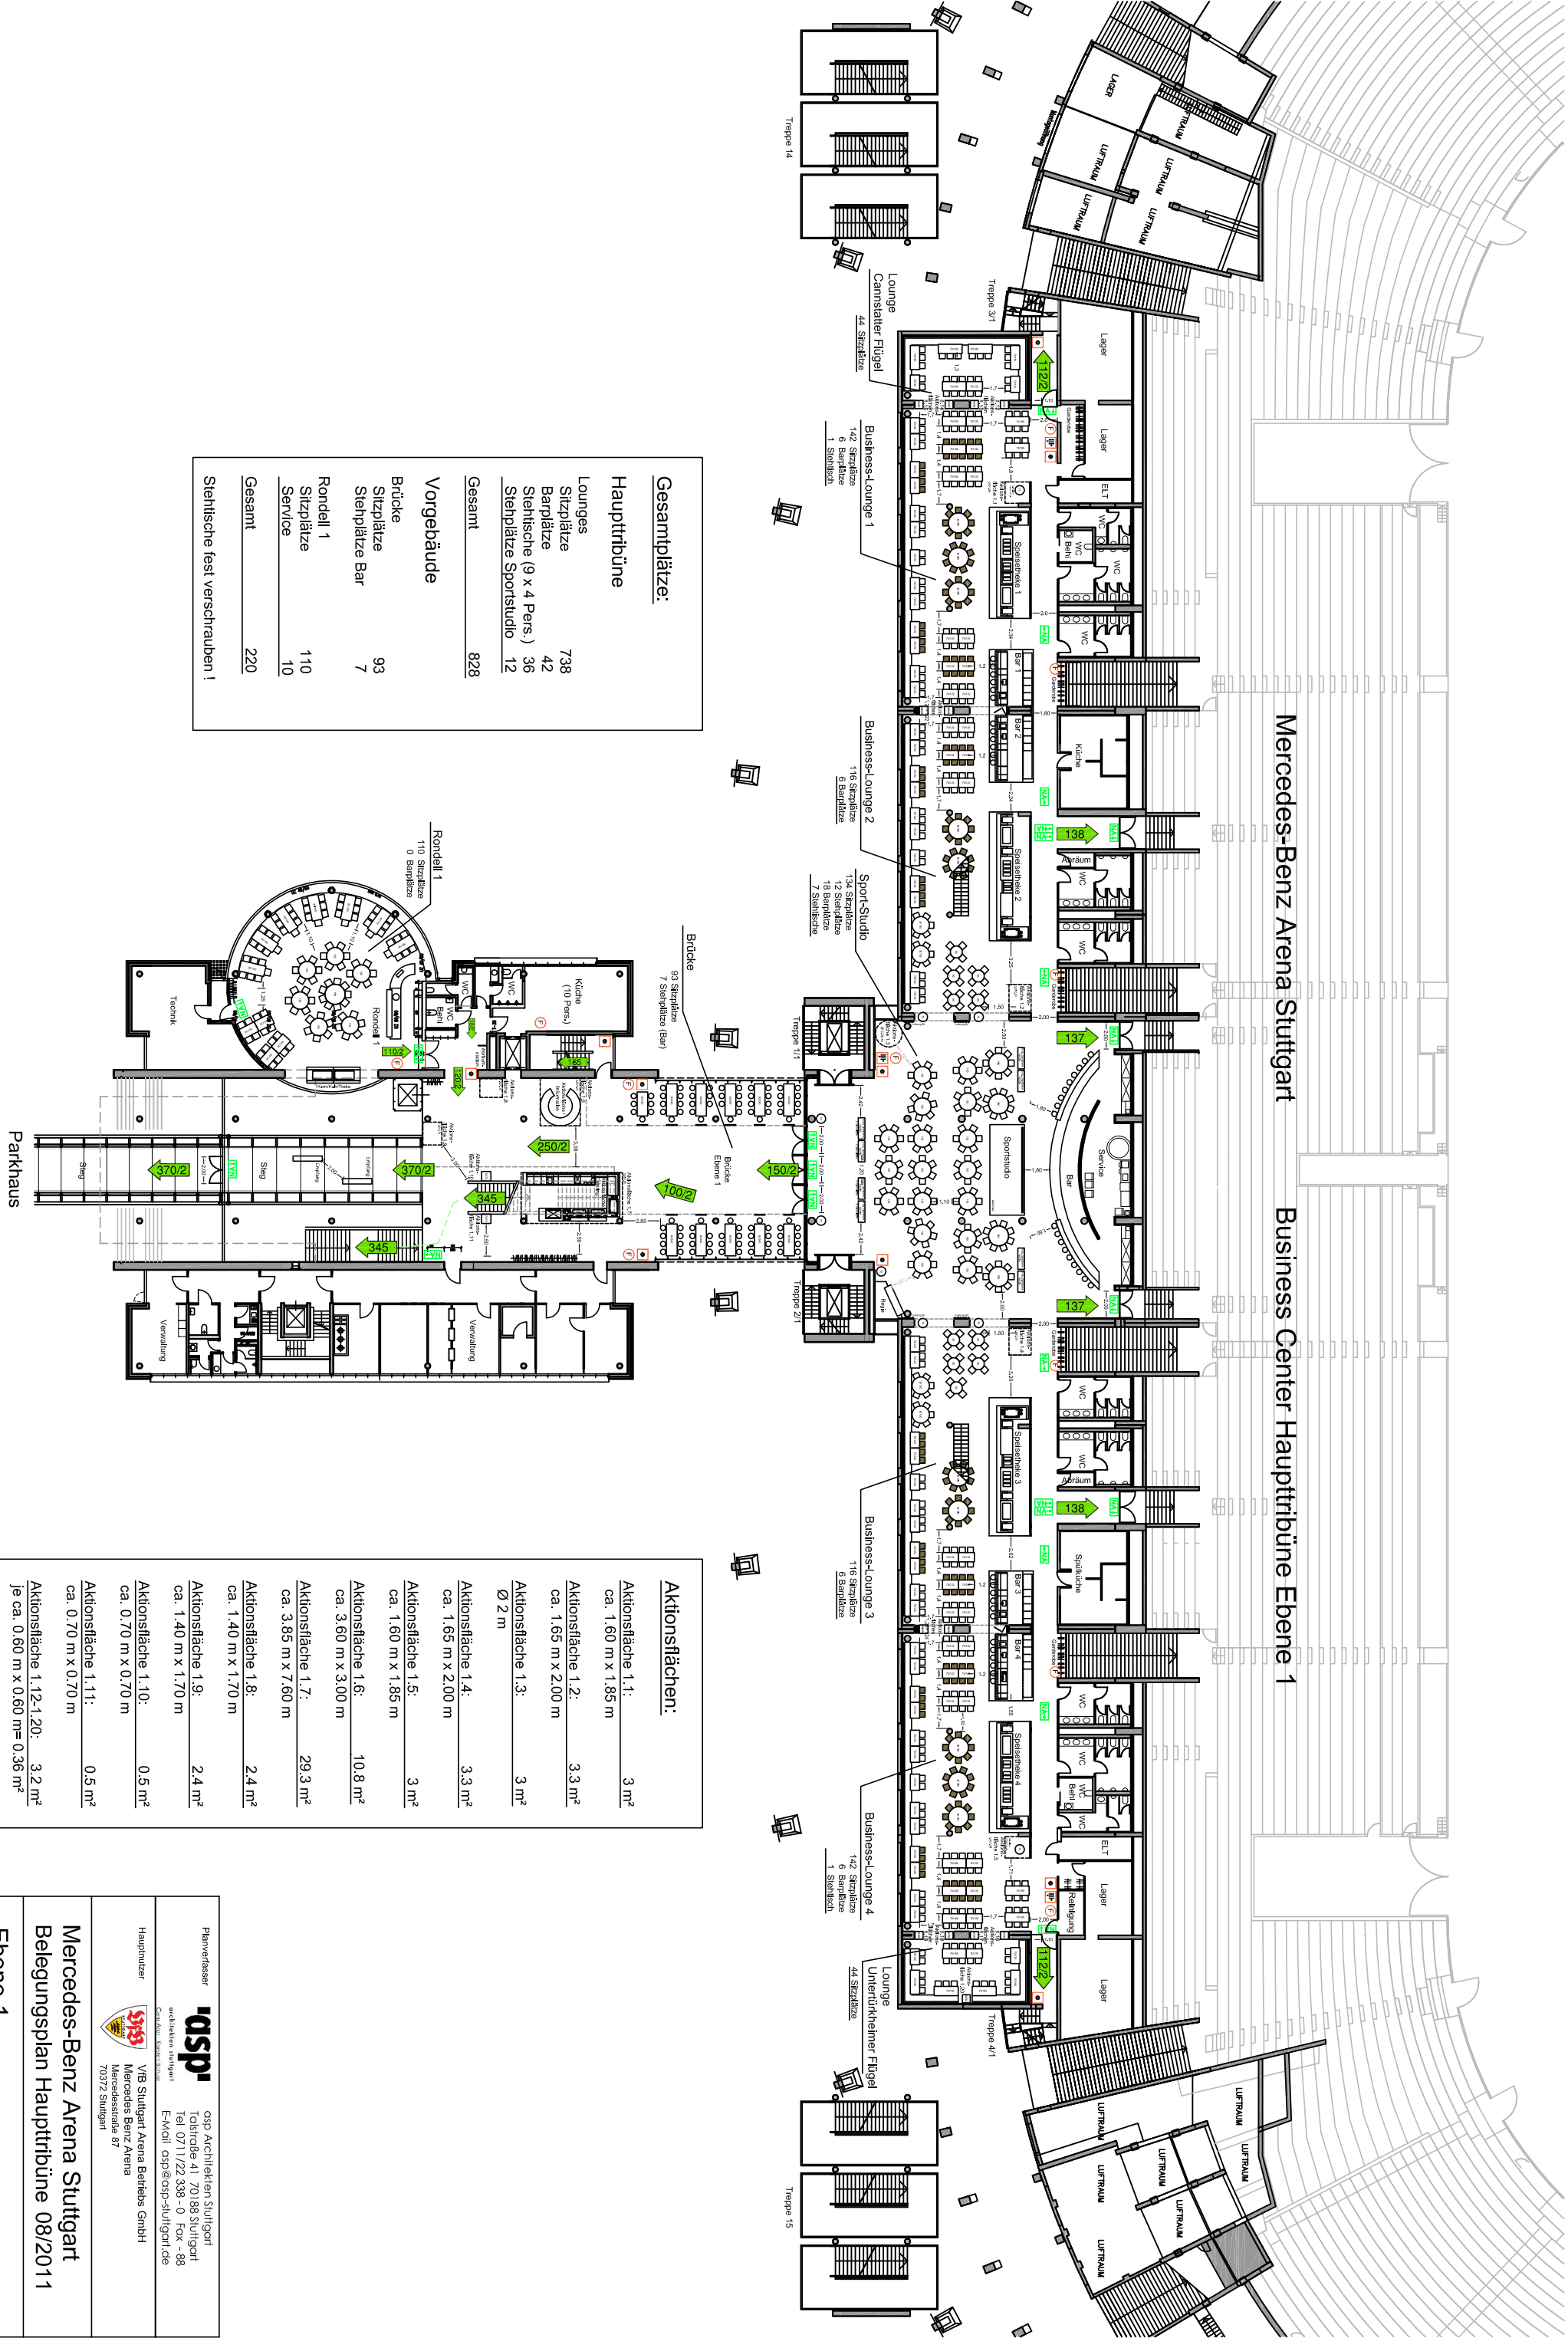

**Gesamtplätze:**


**Haupttribüne**

Lounges 738  
 Sitzplätze 42  
 Barplätze (9 x 4 Pers.) 36  
 Stehplätze Sportsstudio 12  
**Gesamt 828**

**Vorgebäude**

Brücke 93  
 Sitzplätze 7  
 Stehplätze Bar 7  
**Rondell 1 110**  
 Sitzplätze 10  
**Gesamt 220**

Stehstische fest verschrauben!

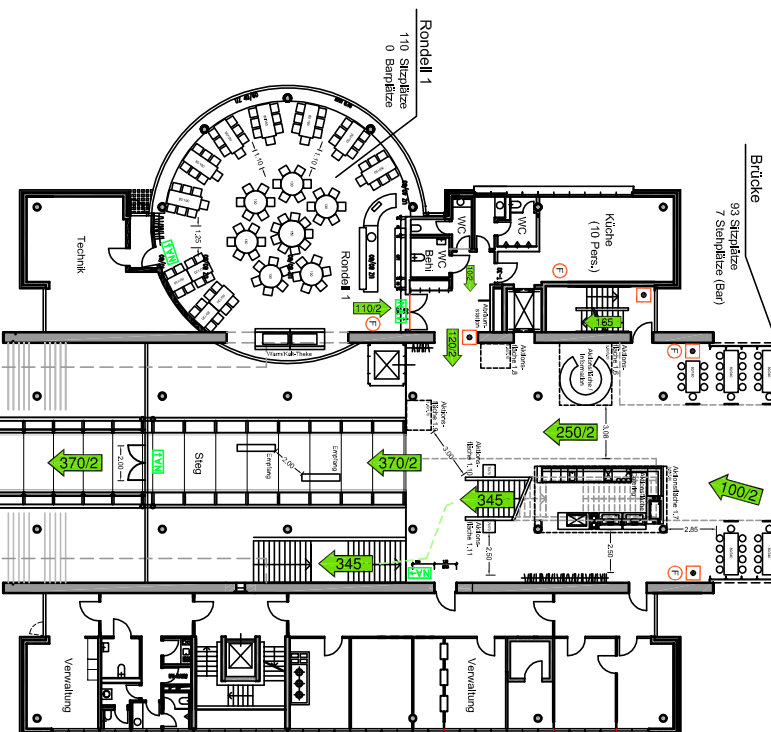

**Aktionsflächen:**

Aktionsfläche 1.1:	ca. 1,60 m x 1,85 m	3 m <sup>2</sup>
Aktionsfläche 1.2:	ca. 1,65 m x 2,00 m	3,3 m <sup>2</sup>
Aktionsfläche 1.3:	Ø 2 m	3 m <sup>2</sup>
Aktionsfläche 1.4:	ca. 1,65 m x 2,00 m	3,3 m <sup>2</sup>
Aktionsfläche 1.5:	ca. 1,60 m x 1,85 m	3 m <sup>2</sup>
Aktionsfläche 1.6:	ca. 3,60 m x 3,00 m	10,8 m <sup>2</sup>
Aktionsfläche 1.7:	ca. 3,85 m x 7,60 m	29,3 m <sup>2</sup>
Aktionsfläche 1.8:	ca. 1,40 m x 1,70 m	2,4 m <sup>2</sup>
Aktionsfläche 1.9:	ca. 1,40 m x 1,70 m	2,4 m <sup>2</sup>
Aktionsfläche 1.10:	ca. 0,70 m x 0,70 m	0,5 m <sup>2</sup>
Aktionsfläche 1.11:	ca. 0,70 m x 0,70 m	0,5 m <sup>2</sup>
Aktionsfläche 1.12-1.20:	Je ca. 0,60 m x 0,60 m	3,2 m <sup>2</sup>
Aktionsfläche 1.21-1.24:	Je ca. 0,65 m x 0,65 m	1,7 m <sup>2</sup>
		0,42 m <sup>2</sup>

Planverfasser  
**rasp**  
 architekten stuttgart  
 Gerd Faul, Kerstin Schulz  
 Talstraße 41 70188 Stuttgart  
 Tel. 0711/222 338 - 0 Fax - 88  
 E-Mail: rasp@rasp-stuttgart.de

Hauptnutzer  
**ViB Stuttgart Arena Betriebs GmbH**  
 Mercedes-Benz Arena  
 Mercedesstraße 87  
 70372 Stuttgart

Mercedes-Benz Arena Stuttgart  
 Belegungsplan Haupttribüne 08/2011

**Ebene 1**

26.07.2011 AB O.M. Plan-Nr. 702/2011-HT1