


Mercedes-Benz Arena Stuttgart

Business Center Haupttribüne Ebene 2

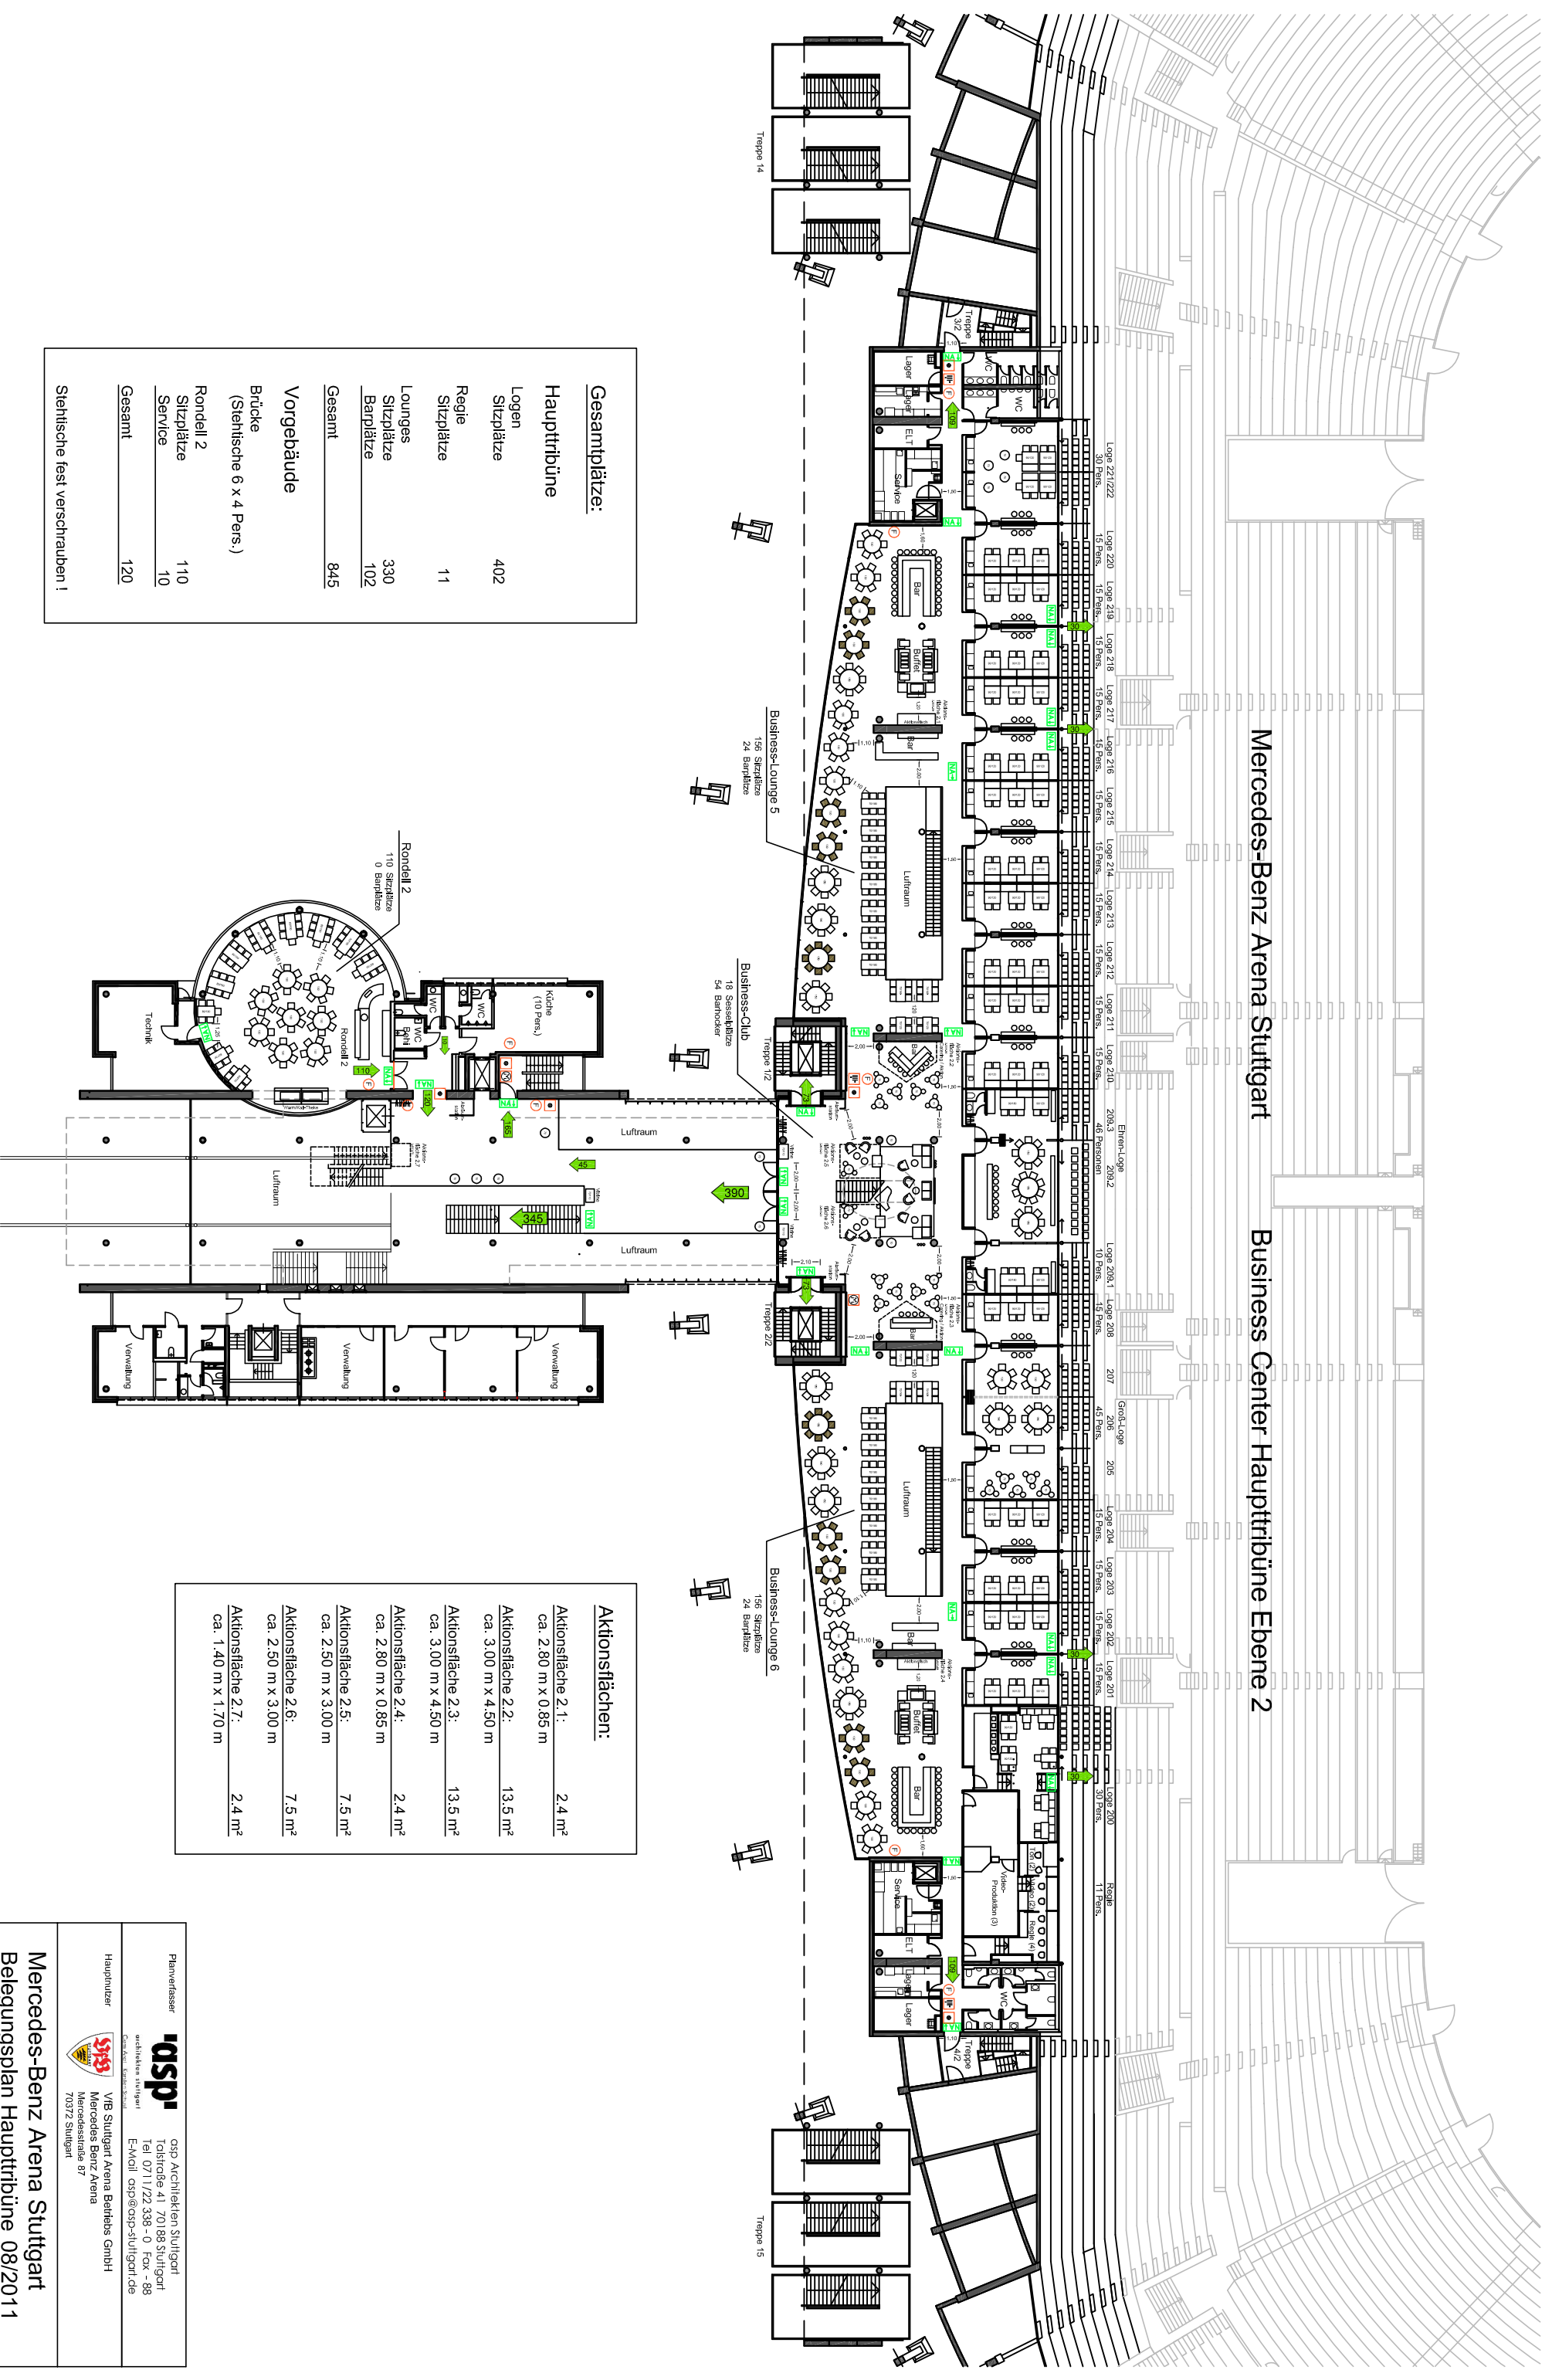

Gesamtplätze:

Haupttribüne	
Logen Sitzplätze	402
Regie Sitzplätze	11
Lounges Sitzplätze	330
Barplätze	102
Gesamt	845

Vorgebäude

Brücke (Stehische 6 x 4 Pers.)	
Rondell 2 Sitzplätze	110
Service	10
Gesamt	120

Stehische fest verschrauben!

Aktionsflächen:

Aktionsfläche 2.1:	2.4 m ²
ca. 2.80 m x 0.85 m	
Aktionsfläche 2.2:	13.5 m ²
ca. 3.00 m x 4.50 m	
Aktionsfläche 2.3:	13.5 m ²
ca. 3.00 m x 4.50 m	
Aktionsfläche 2.4:	2.4 m ²
ca. 2.80 m x 0.85 m	
Aktionsfläche 2.5:	7.5 m ²
ca. 2.50 m x 3.00 m	
Aktionsfläche 2.6:	7.5 m ²
ca. 2.50 m x 3.00 m	
Aktionsfläche 2.7:	2.4 m ²
ca. 1.40 m x 1.70 m	

<p>Planverfasser</p> <p>rasp architekten stuttgart GmbH</p> <p>Mercedes-Benz Arena 70372 Stuttgart</p>	<p>OSP Architekten Stuttgart Talsirbe 41 70188 Stuttgart Tel 0711/22 338 - 0 Fax - 88 E-Mail: osp@osp-stuttgart.de</p>
<p>Hauptnutzer</p> <p>VB Stuttgart Arena Betriebs GmbH Mercedes-Benz Arena 70372 Stuttgart</p>	<p>Mercedes-Benz Arena 70372 Stuttgart</p>

Mercedes-Benz Arena Stuttgart
Belegungsplan Haupttribüne 08/2011

Ebene 2

26.07.2011	AB	O.M.	Plan-Nr. 702/2011-HT2
------------	----	------	-----------------------