


Gesamtplätze Business Bereich:

Große Lounge:
Bankett-Bestuhlung 434
Barbestuhlung 64
Gesamt 498

Kleine Lounge:
Bankett-Bestuhlung 124
Barbestuhlung 15
Gesamt 139

Event-Box 1+2:
Bankett-Bestuhlung 40
Barbestuhlung 5
Gesamt 45

Logen:
Loge 1 24
Logen 2 - 7 62
Logen 8 - 21 158
Gesamt 244

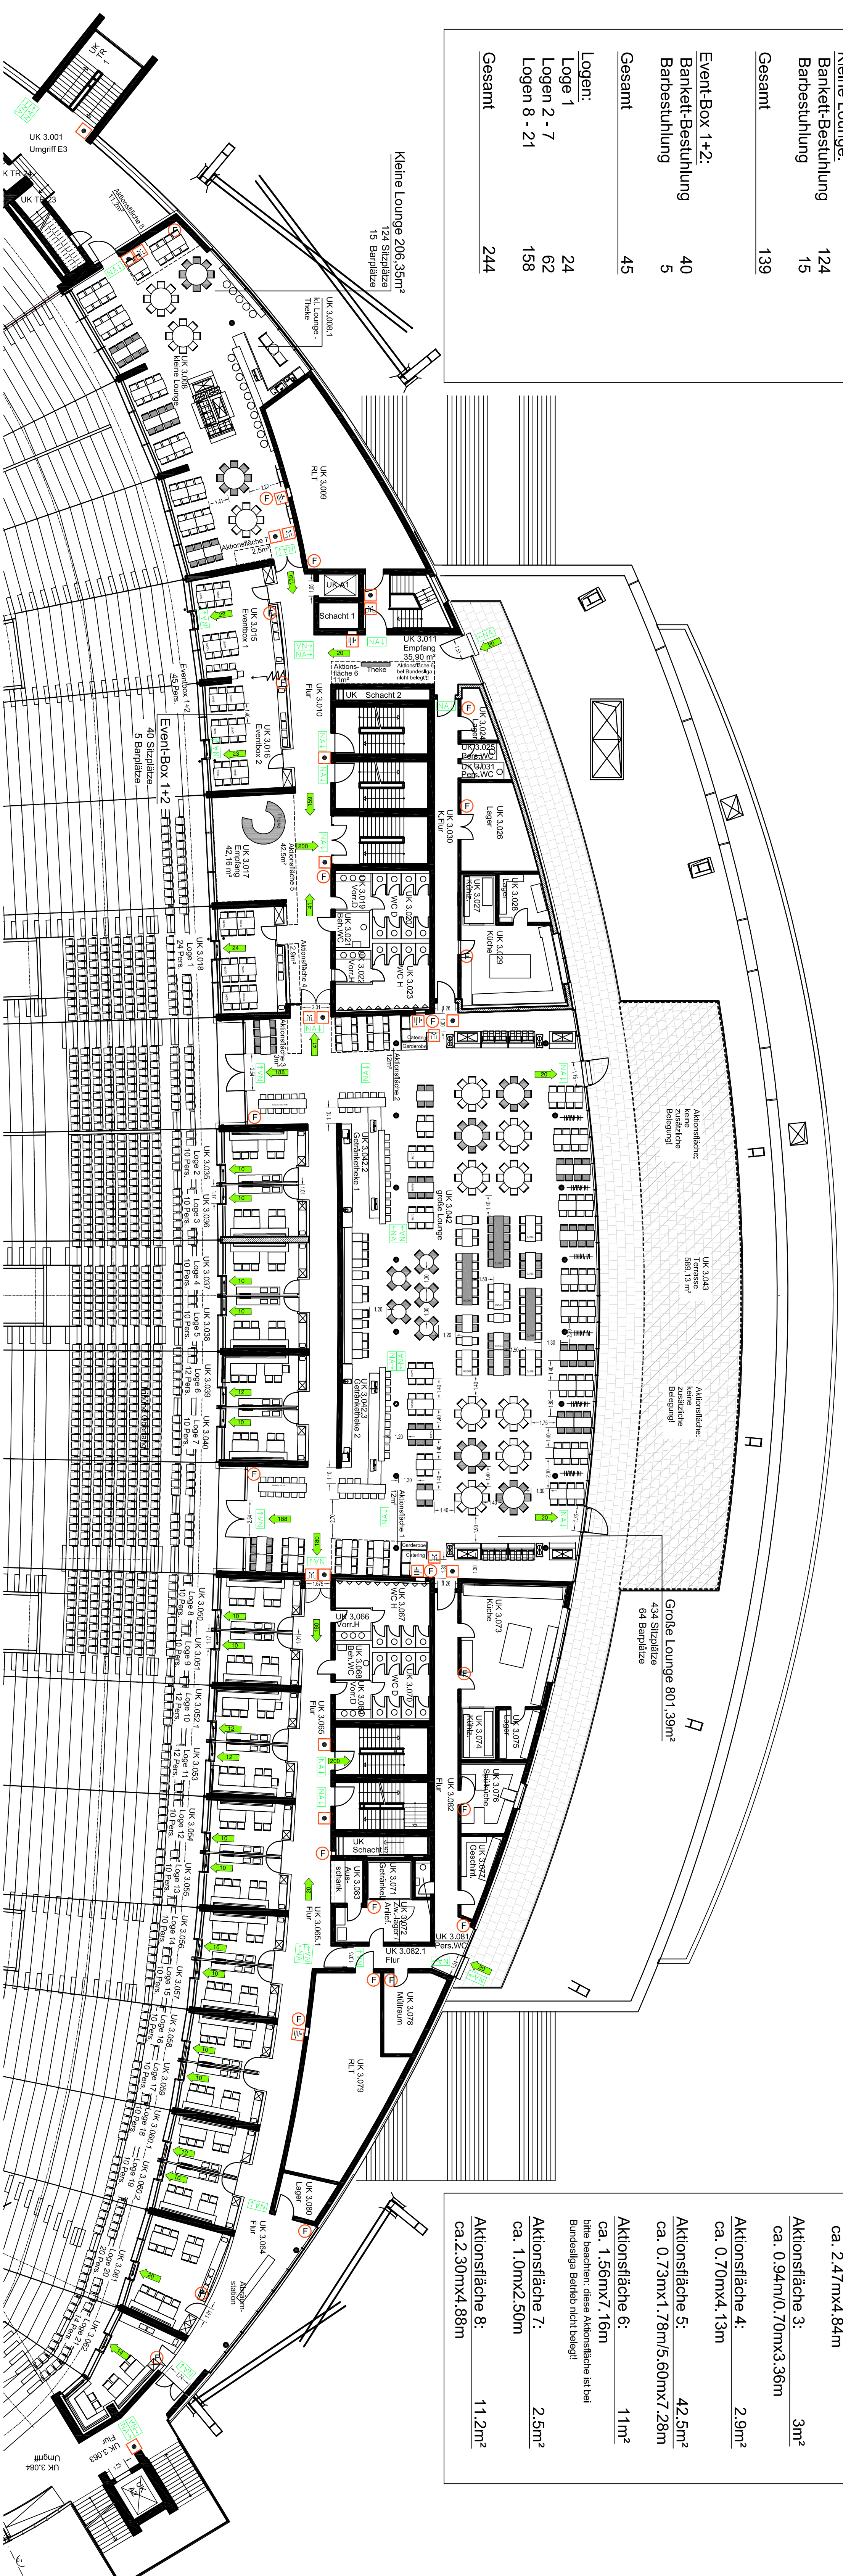

Aktionsflächen:

- Aktionsfläche 1: 12m²
ca. 2,47mx4,84m
- Aktionsfläche 2: 12m²
ca. 2,47mx4,84m
- Aktionsfläche 3: 3m²
ca. 0,94m/0,70mx3,36m
- Aktionsfläche 4: 2,9m²
ca. 0,70mx4,13m
- Aktionsfläche 5: 42,5m²
ca. 0,73mx1,78m/5,60mx7,28m
- Aktionsfläche 6: 11m²
ca. 1,56mx7,16m
- Aktionsfläche 7: 2,5m²
ca. 1,0mx2,50m
- Aktionsfläche 8: 11,2m²
ca. 2,30mx4,88m

Bitte beachten: diese Aktionsfläche ist bei Bundesliga Betrieb nicht belegt!

Partner:
DFB
 Deutscher Fußball-Bund
 Postfach 11 01 50, 10506 Berlin
 Tel. 030 2500-1000
 www.dfb.de

Partner:
Mercedes-Benz Arena
 Mercedes-Benz Arena
 Postfach 10 15 50, 70372 Stuttgart
 Tel. 0711 567 007-250 Fax: 251

Mercedes-Benz Arena
 Belegungsplan Businessbereich UK 01/2011
 Ebene 3 (Regelnutzung Fußball)

10.01.2011	bei/ml	M 1/200	Plan-Nr.	617/2011-E3
------------	--------	---------	----------	-------------